2D PROPOSED

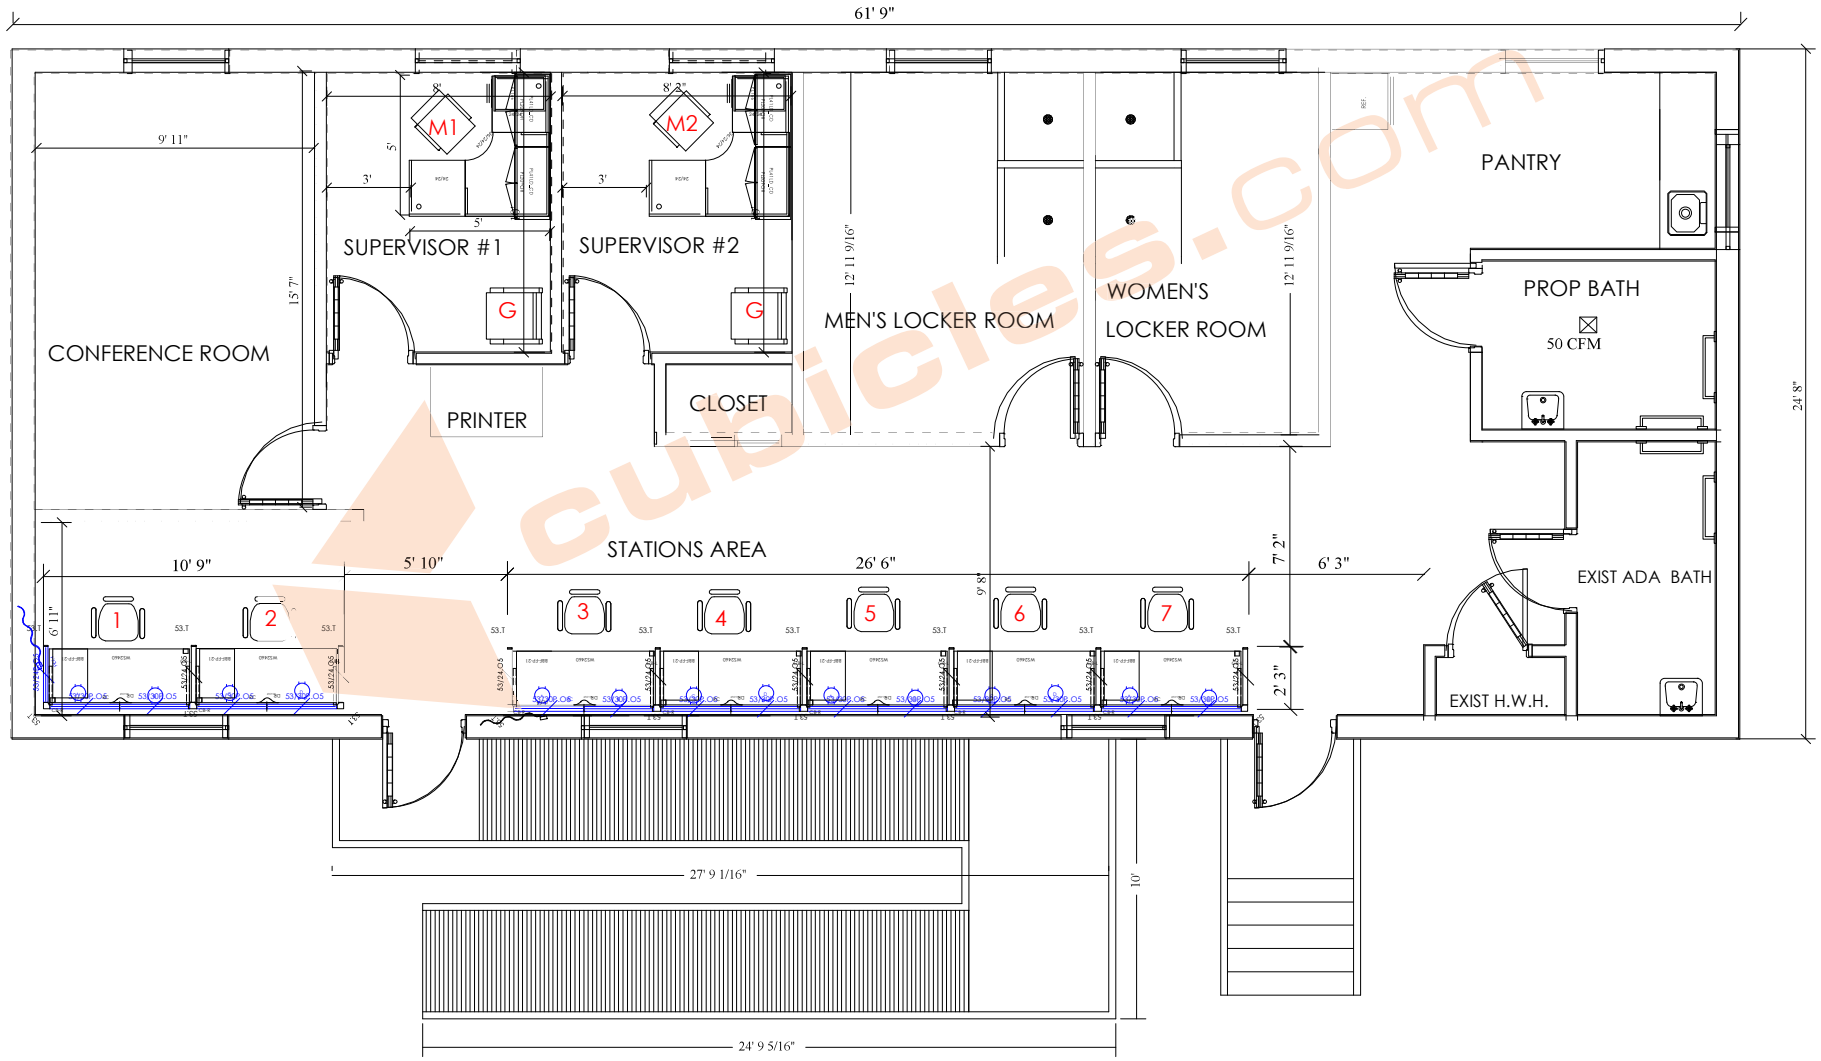
61' 9"
9' 11"
15' 7"
CONFERENCE ROOM
M1
M2
SUPERVISOR #1
SUPERVISOR #2
G
G
PRINTER
CLOSET
MEN'S LOCKER ROOM
WOMEN'S
LOCKER ROOM
12' 11 9/16"
12' 11 9/16"
PANTRY
PROP BATH
50 CFM
24' 8"
STATIONS AREA
10' 9"
5' 10"
26' 6"
6' 3"
7' 2"
9' 8"
6' 11"
2' 3"
1
2
3
4
5
6
7
EXIST ADA BATH
EXIST H.W.H.
27' 9 1/16"
10'
24' 9 5/16"